



ARMAÇÃO POSITIVA DAS LAJES DO PAVIMENTO PAV. SUPERIOR (EIXO X) Escala 1:50

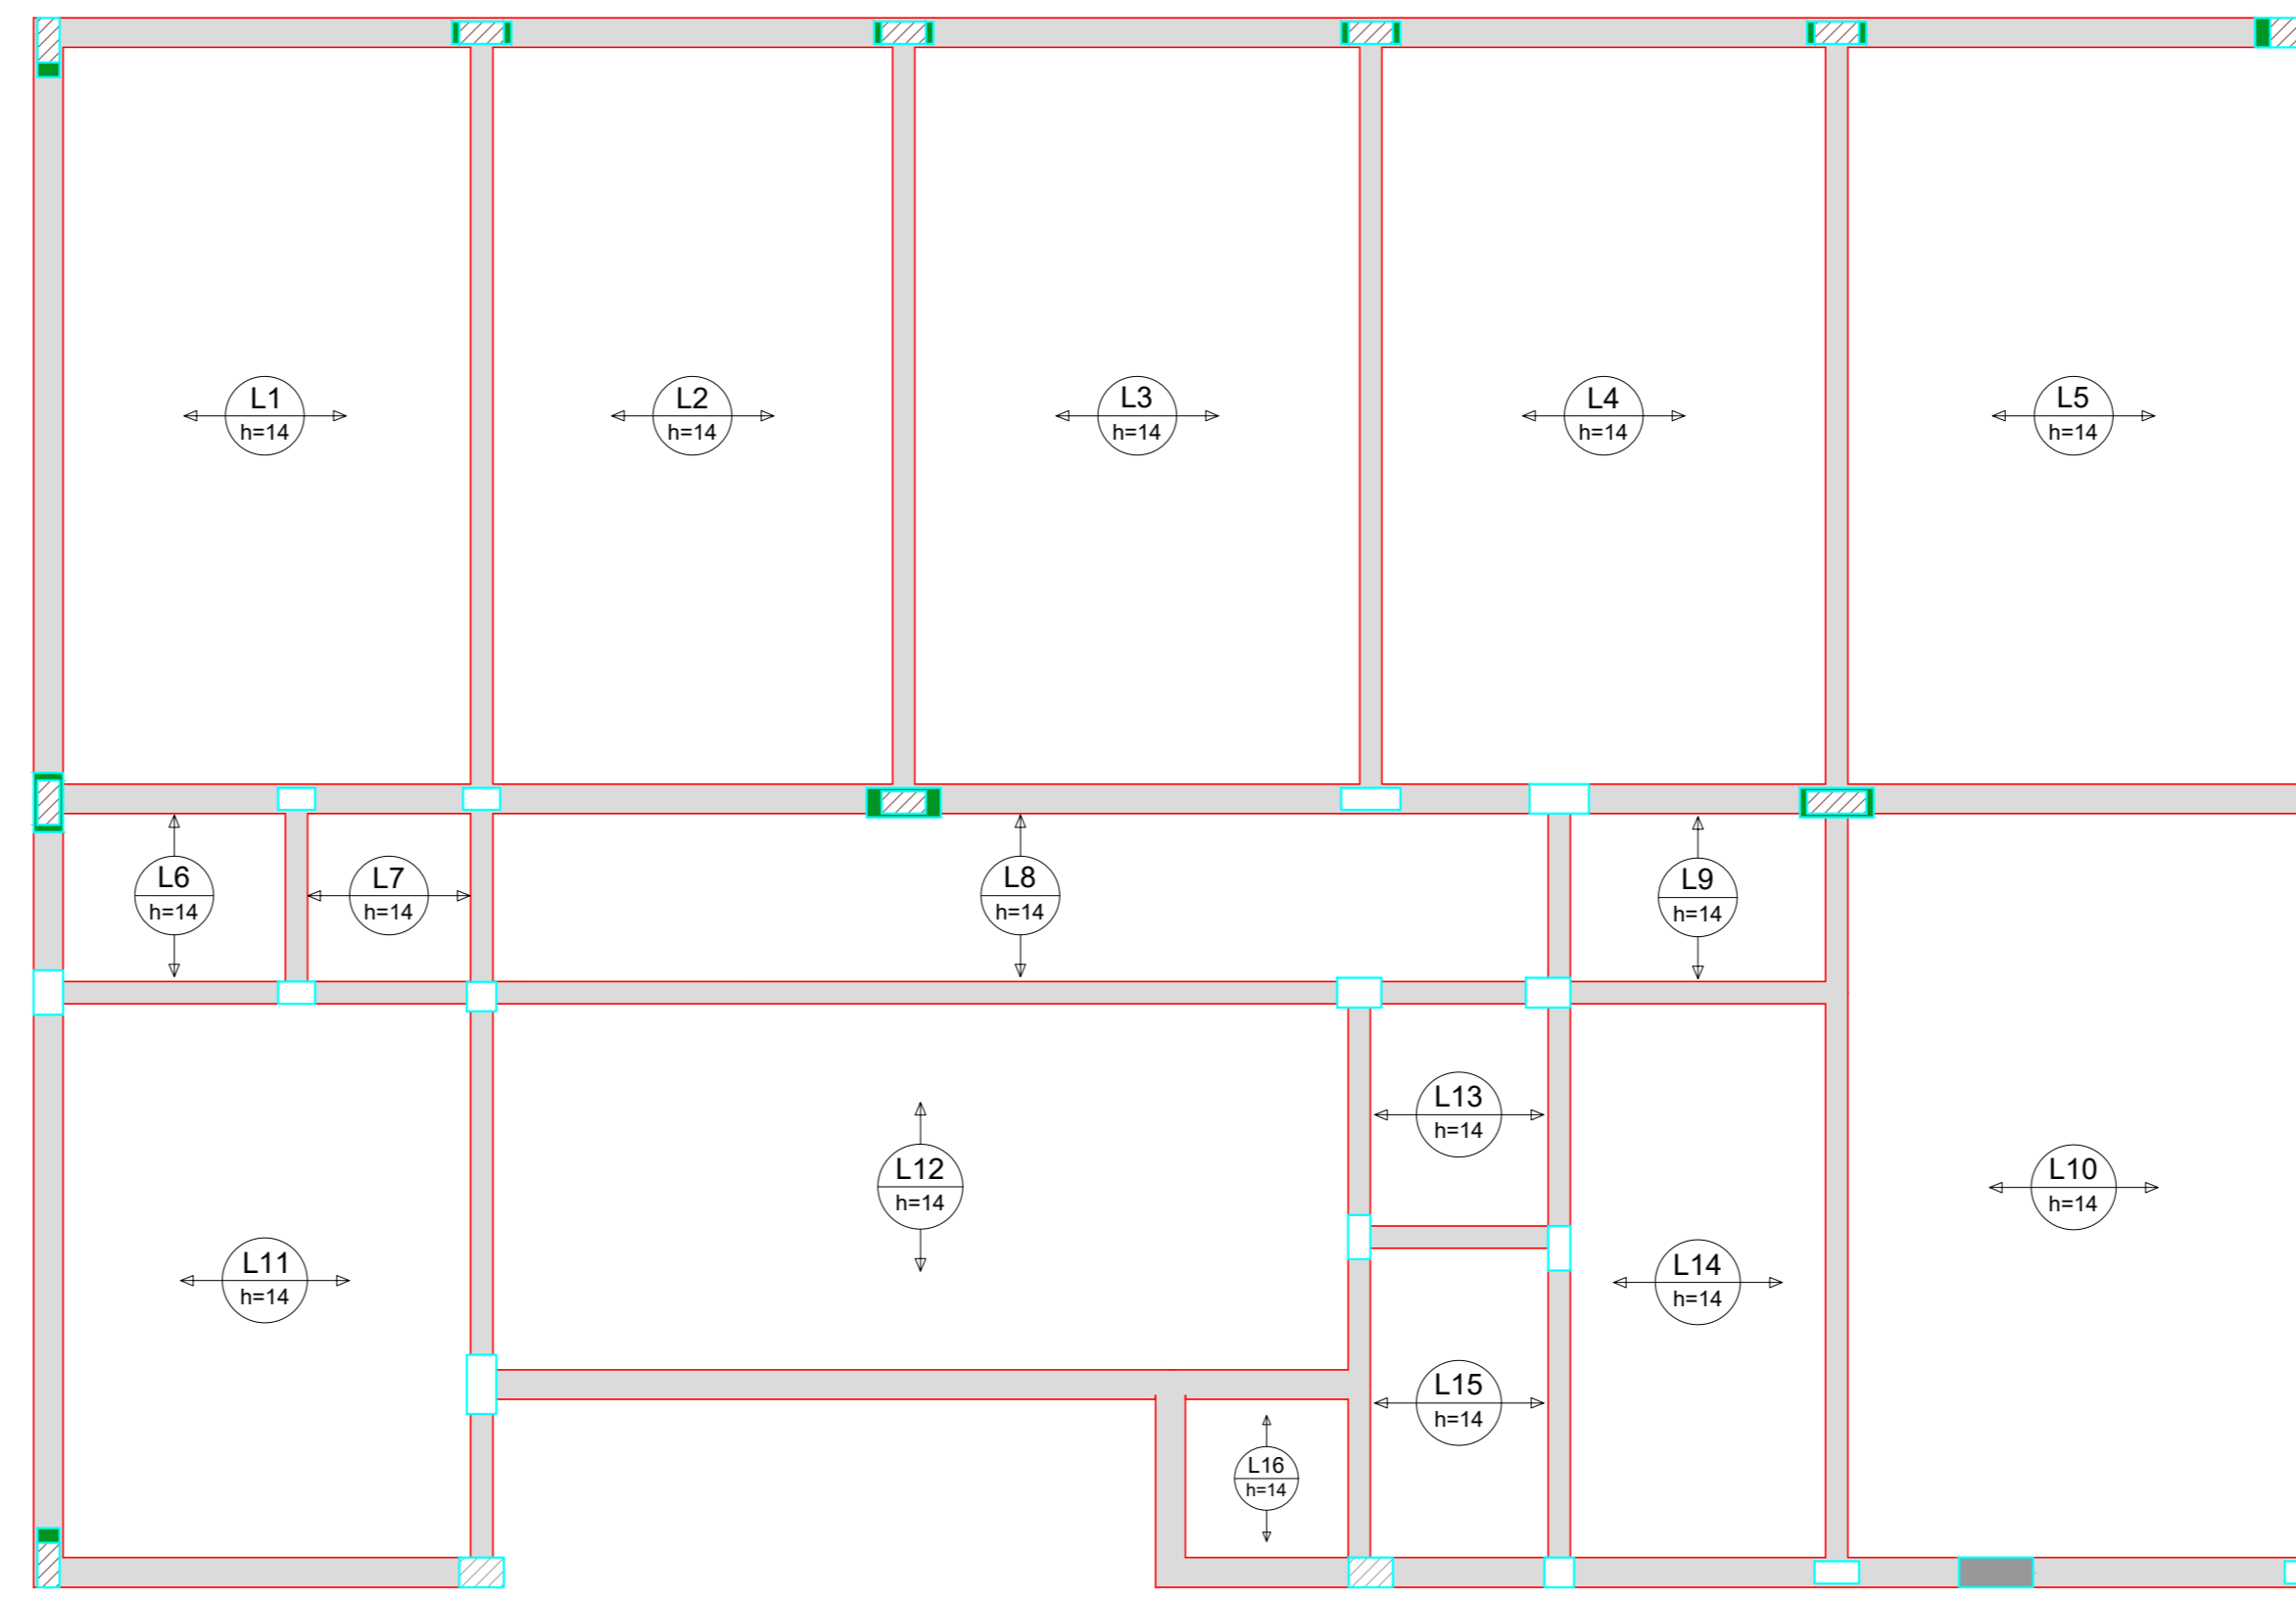


ARMAÇÃO POSITIVA DAS LAJES DO PAVIMENTO PAV. SUPERIOR (EIXO Y) Escala 1:50

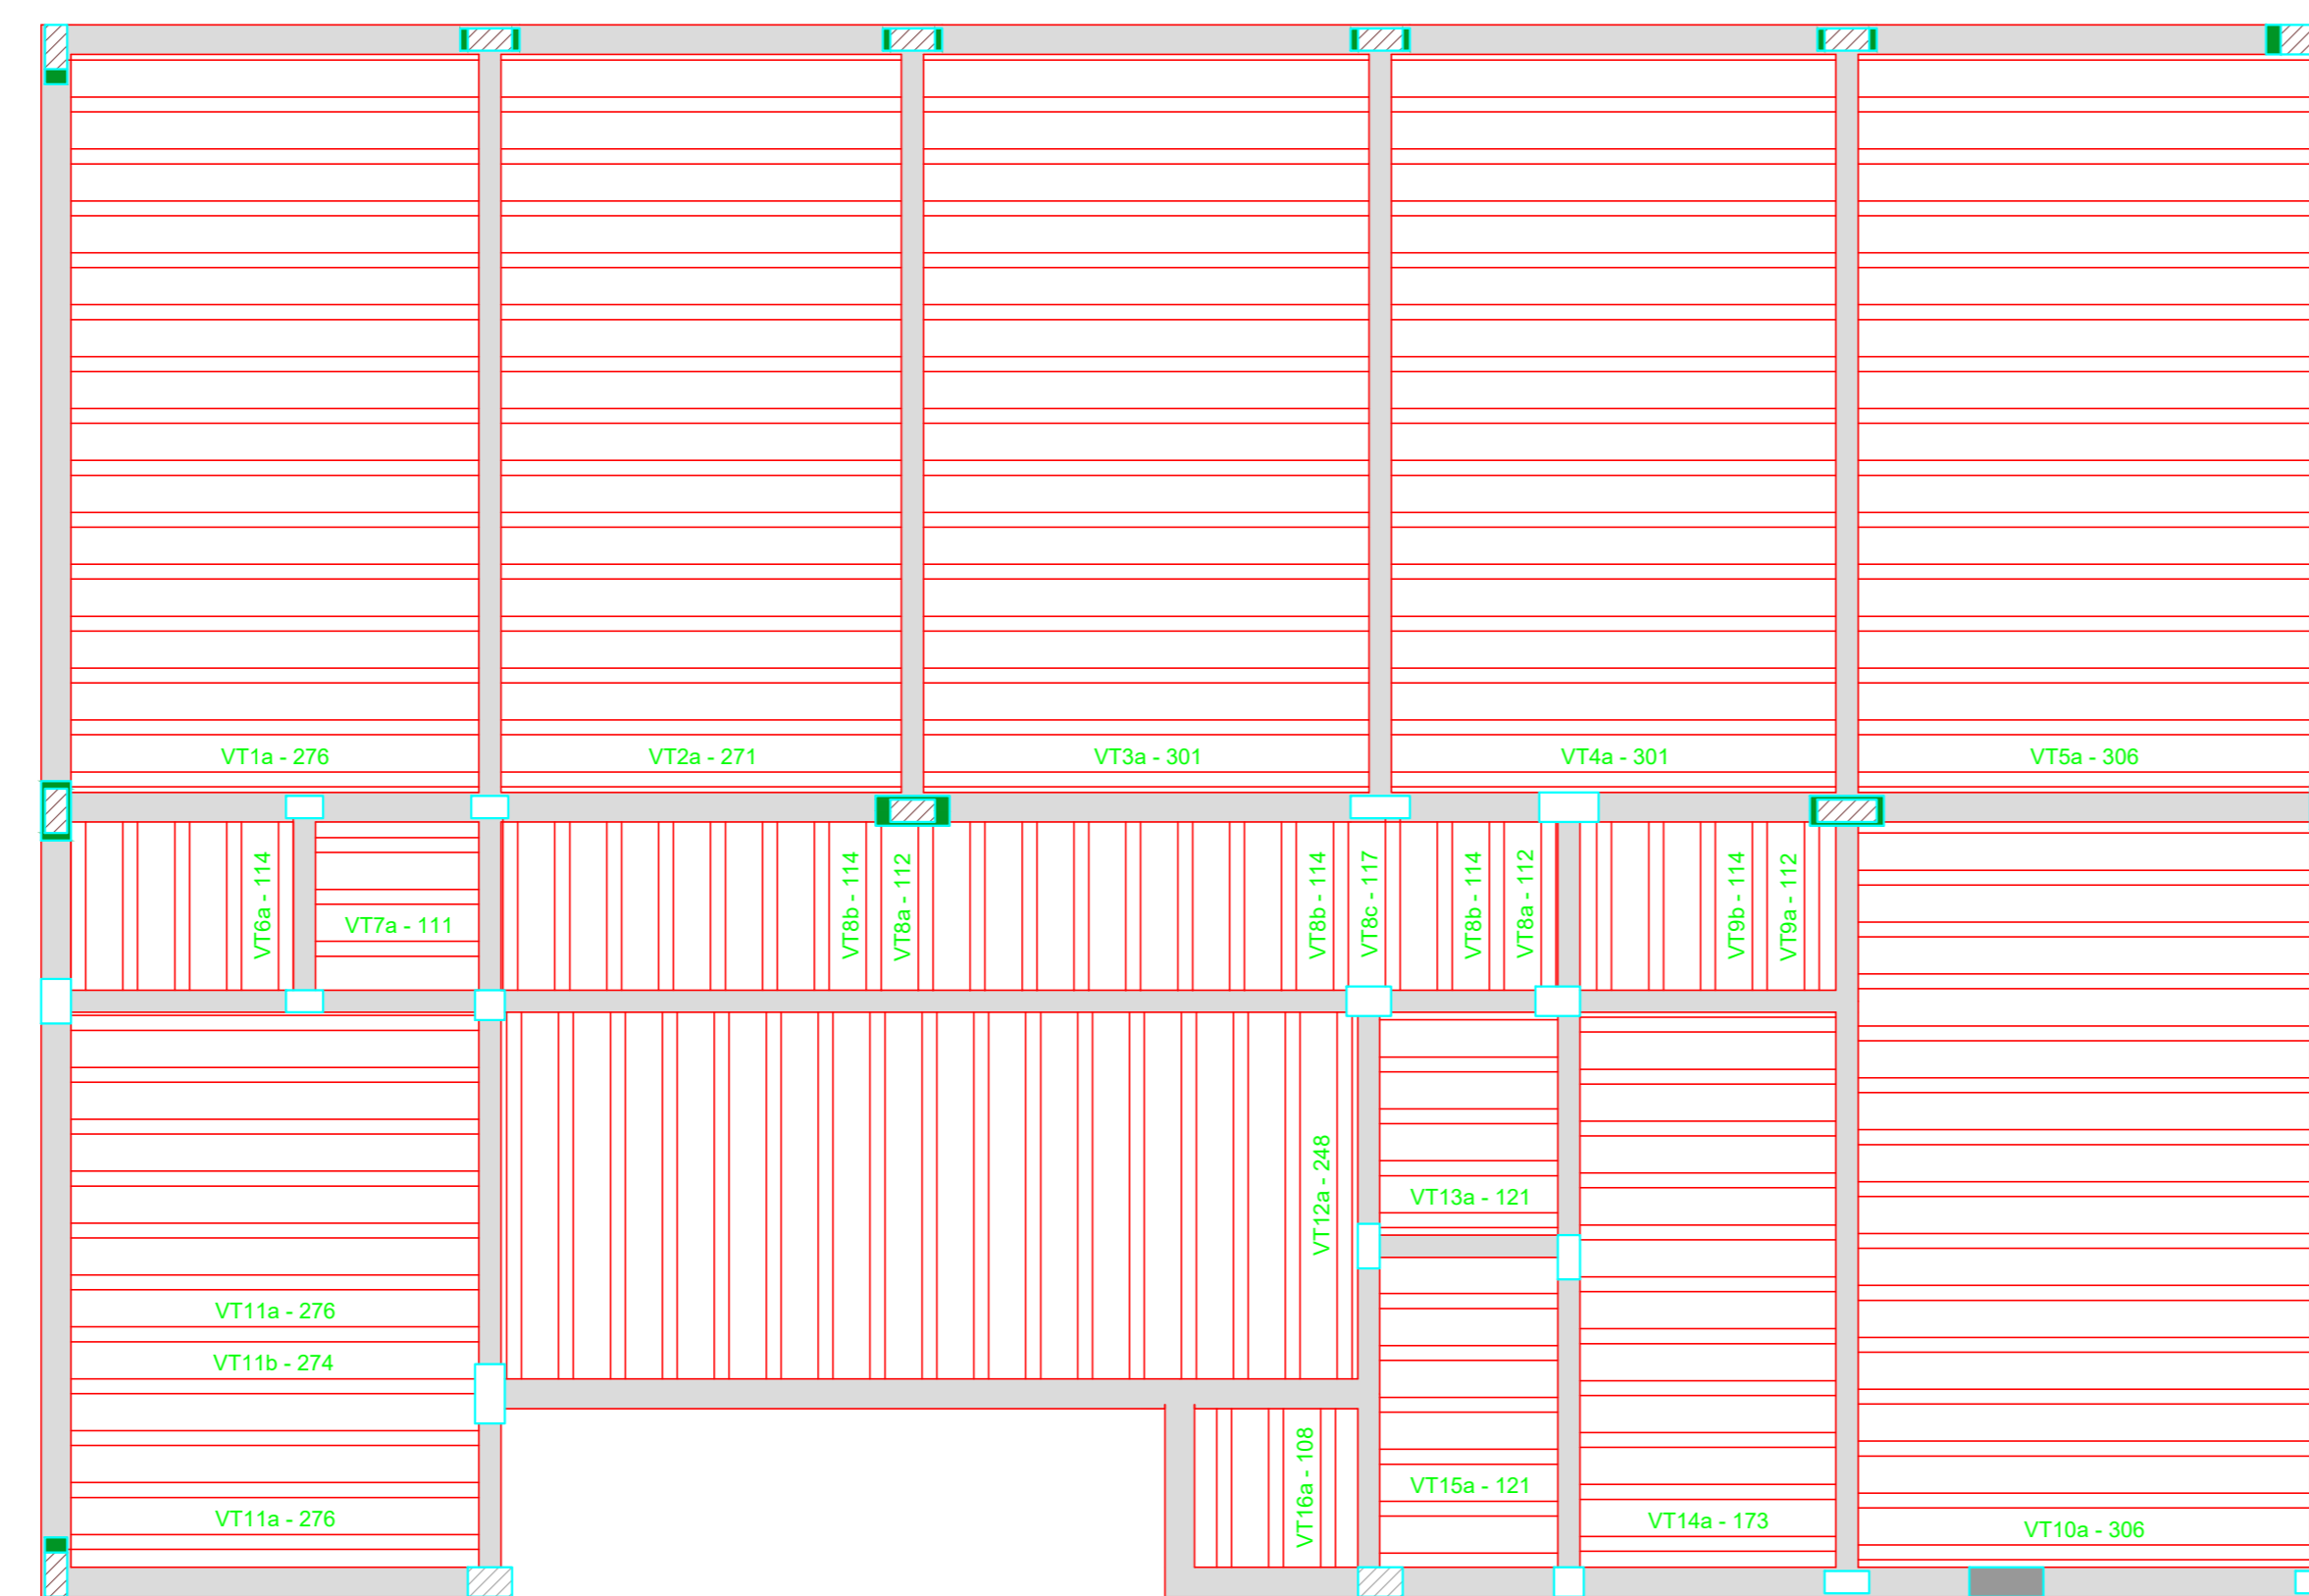

PLANTA DE VIGOTAS PRÉ-MOLDADAS Escala 1:50

RELAÇÃO DO AÇO
 Volume de concreto (C-25) = 6,76 m³
 Área de forma = 0,00 m²

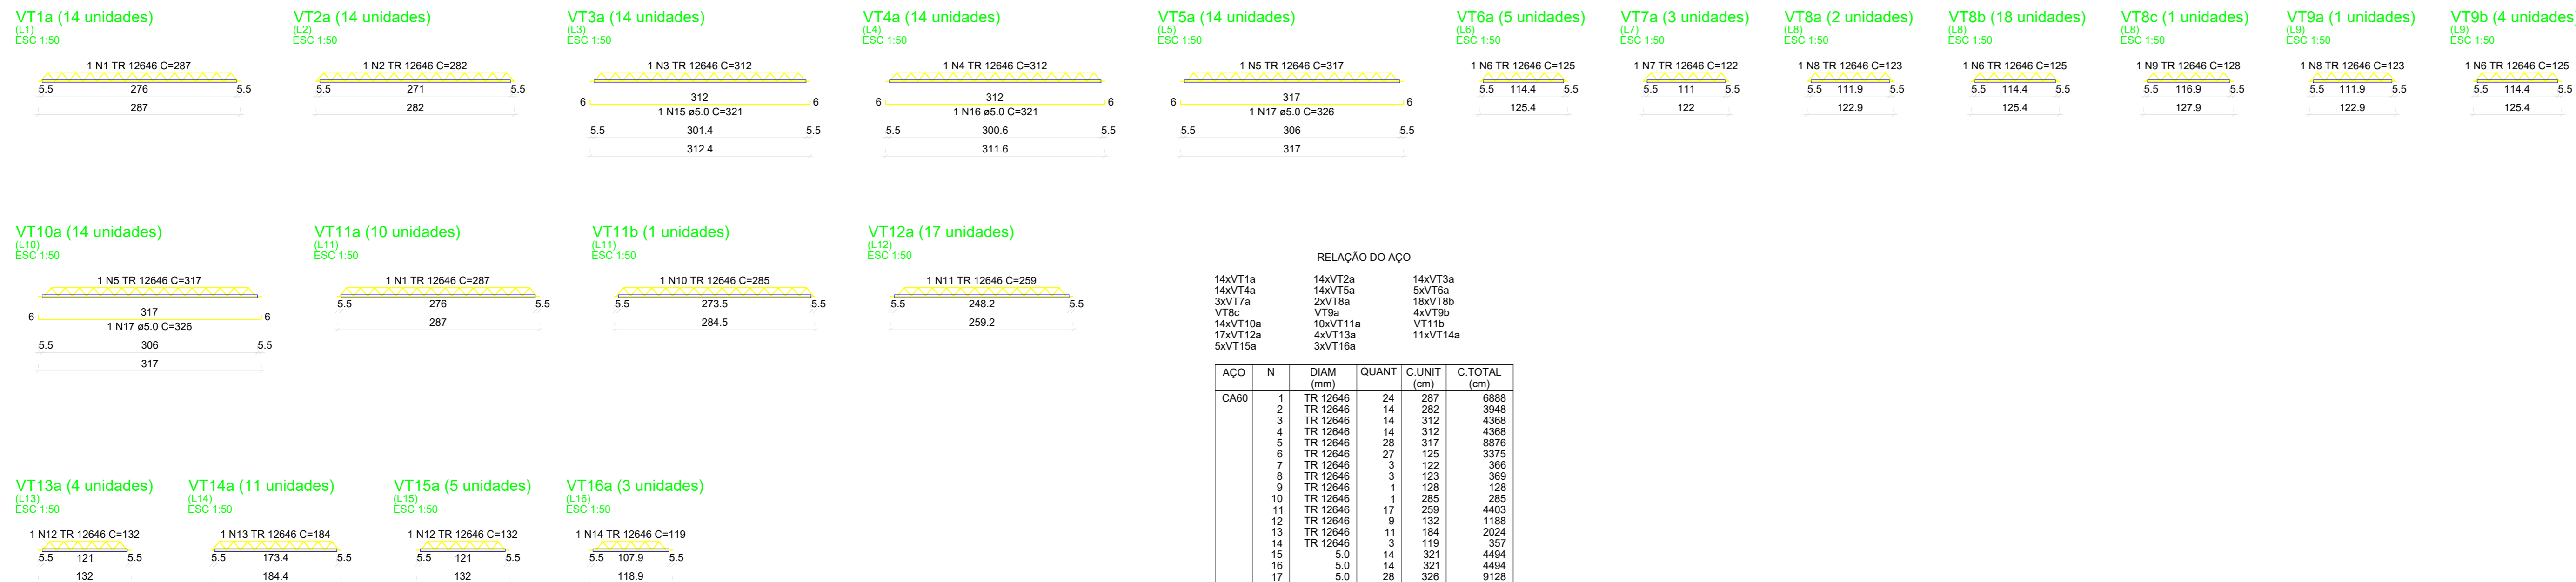

RELAÇÃO DO AÇO

ACO	N	DIAM (mm)	QUANT	C.UNIT (cm)	C.TOTAL (cm)

RESUMO DO AÇO

ACO	DIAM (mm)	C. TOTAL (m)	PESO + 10% (kg)
CA60	5,0	181,2	30,7
TR 12646	5,0	409,4	408
PESO TOTAL			438,7

Volume de concreto (C-25) = 0,00 m³
 Área de forma = 0,00 m²

PROJETO ESTRUTURAL

RESIDENCIAL UNIFAMILIAR

LAJE - PAVIMENTO SUPERIOR

Resp. Téc.: **EDUARDO FELIPE LUIZ FLORENCIO** CONSELHO: CAU/SP A112058-1

Prop.: **CÂMARA MUNICIPAL DE CANITAR** folha

Loc.: **RUA VEREADOR PEDRO MACEDO, PARTE "B" DO LOTE "Nº A-1" - CANITAR-SP** 09/12

Esc.: **Escalas Indicadas**

PROJETO: **EDUARDO FELIPE LUIZ FLORENCIO**
 ARQUITETA: **IRAMARA**
 CAU/SP A112058-1

APROVAÇÃO: